
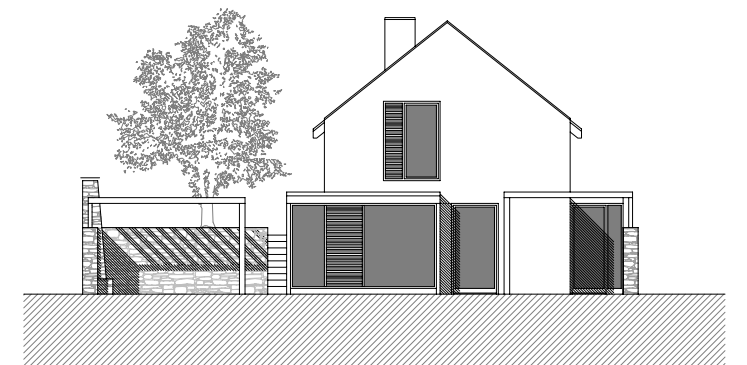
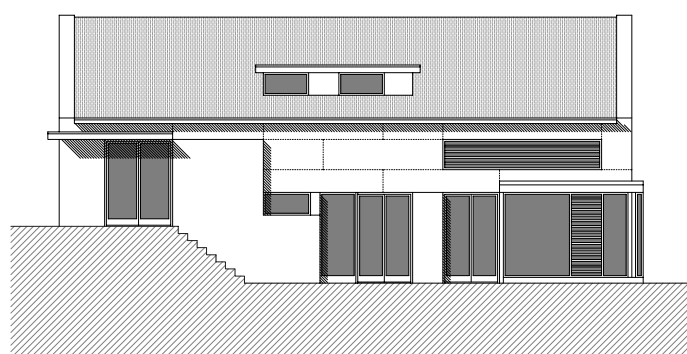
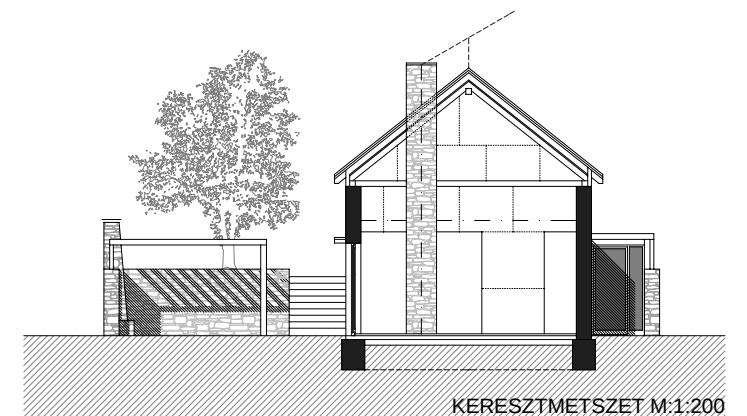
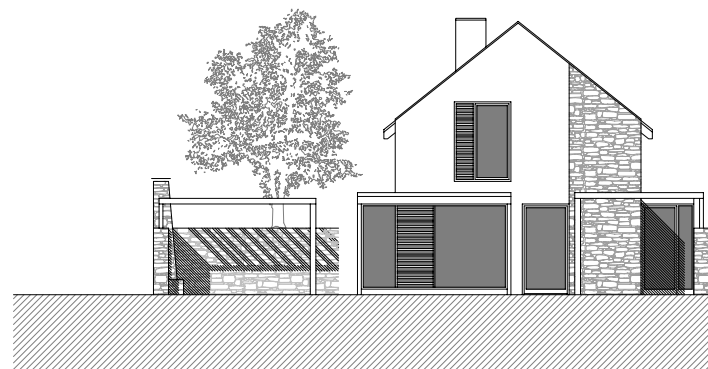
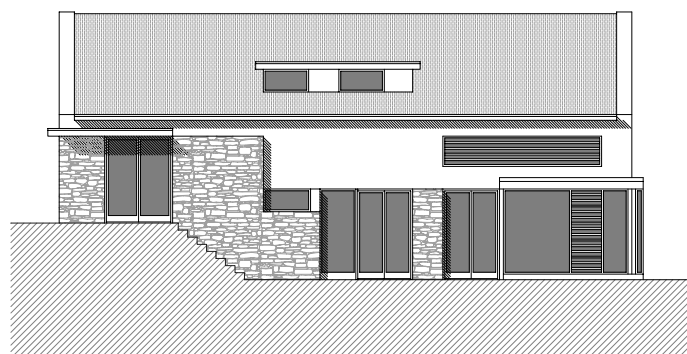


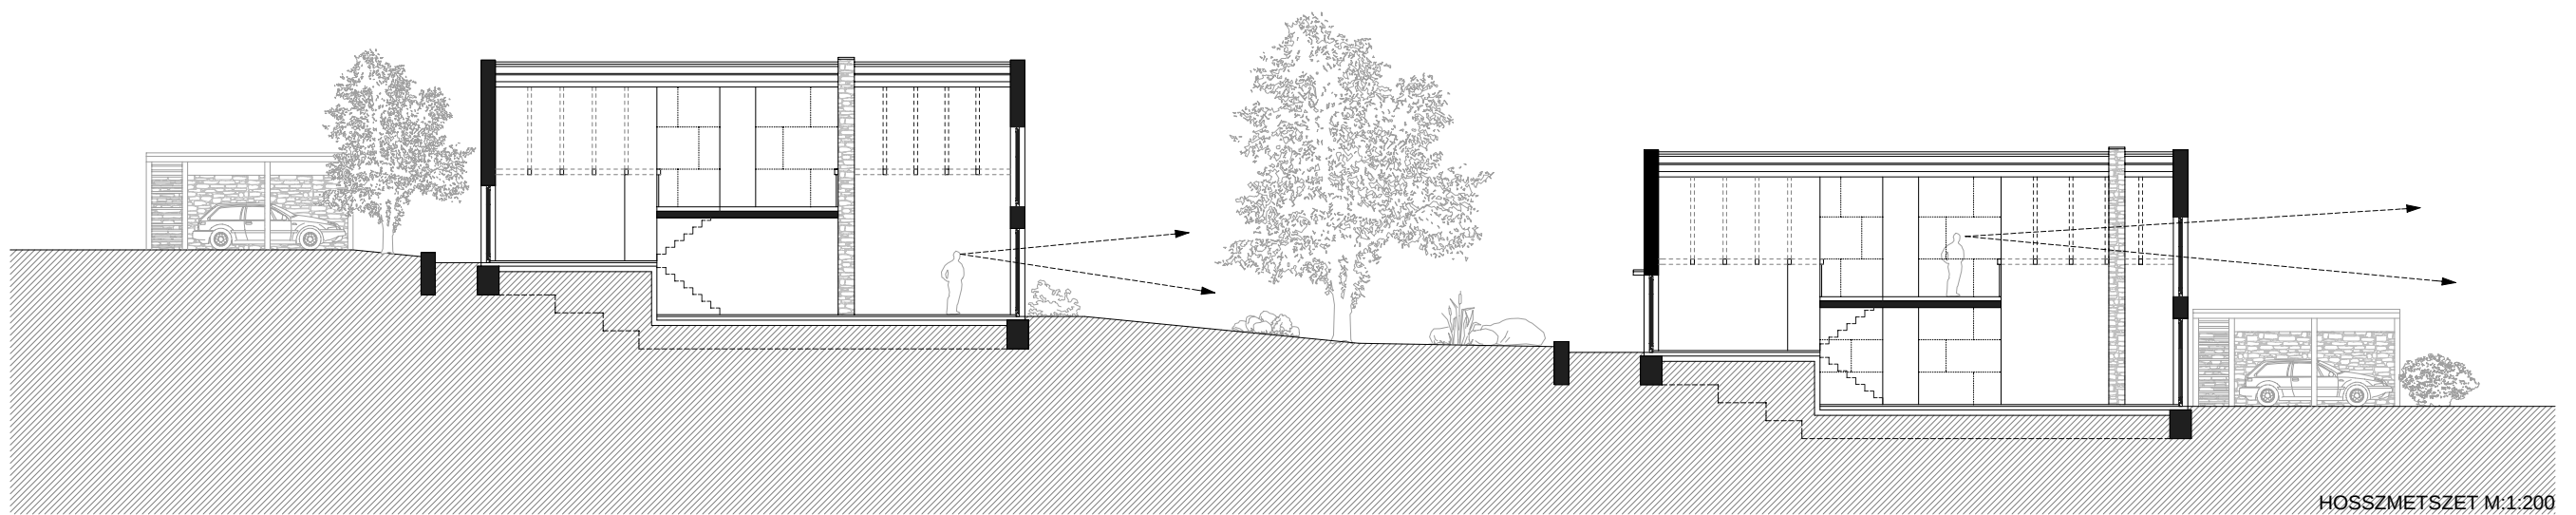

Homlokzatvariációk M=1:200